


PLAN

SALON AFFAIRES MUNICIPALES 2022

présenté par


NOTE

*Les numéros **en rouge** sur le plan du Salon sont des espaces à valeur ajoutée en raison de leur positionnement stratégique. **Prévoir une surcharge de 75 \$ par espace de 10' x 10'** pour ceux-ci.

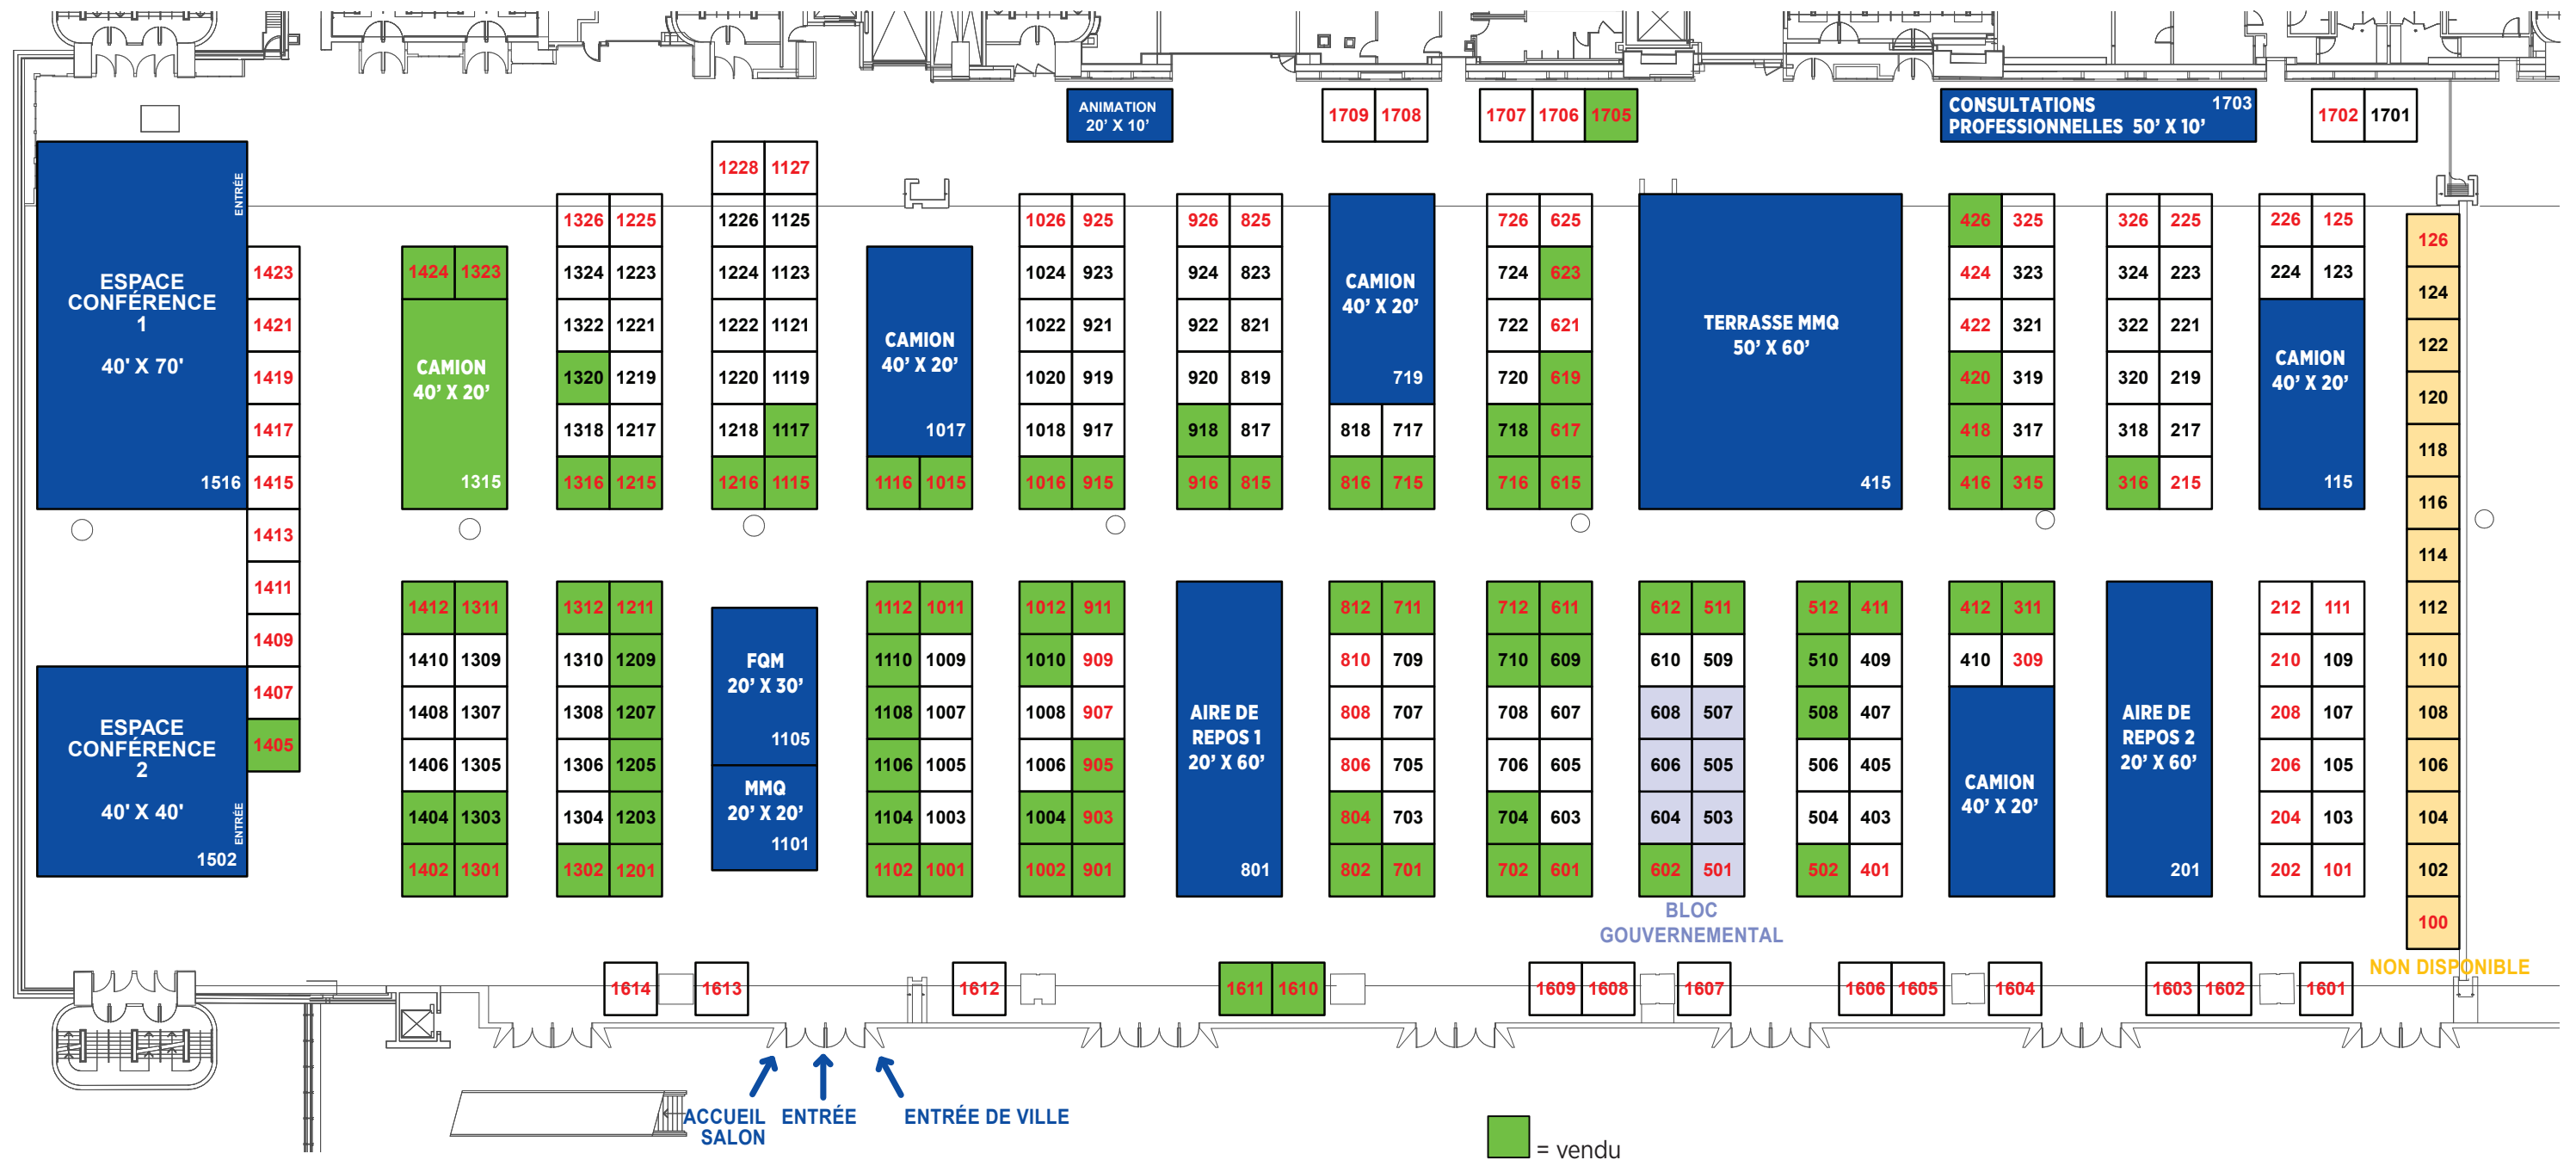

IMPORTANT

Les kiosques 125, 226, 225, 326, 325, 426, 625, 726, 825, 926, 925, 1026, 1125, 1226, 1225 et 1326 se trouvent sous une mezzanine dont le plafond est de 14'7".
 Il n'y a pas possibilité d'installer de banderoles ou d'enseignes au-dessus des kiosques.